




P. BAJA	P. PRIMERA	TOTAL
651,98 m ²	262.86 m ²	914.84 m ²

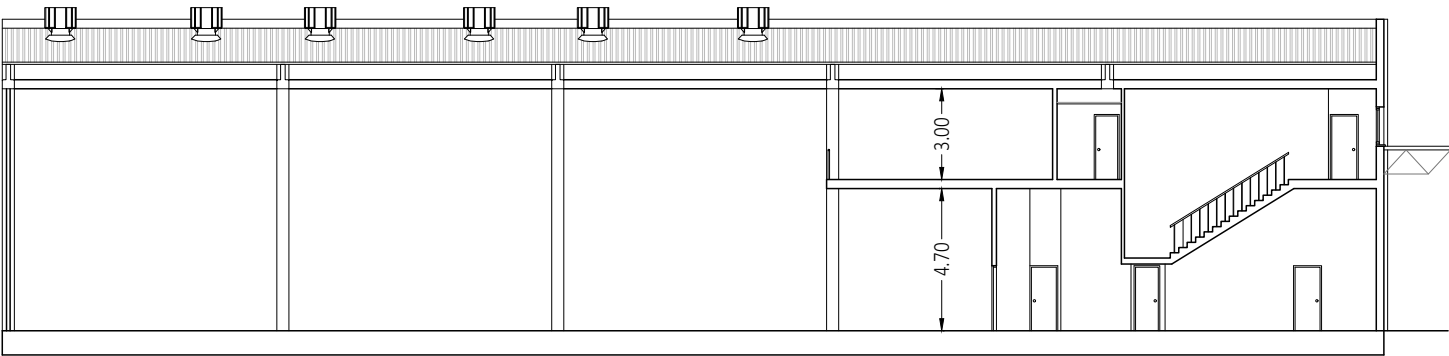


Sección Longitudinal

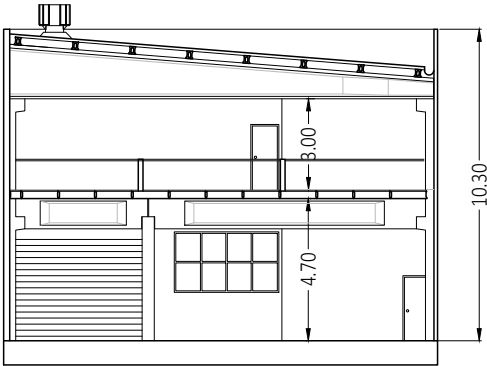

Sección Transversal

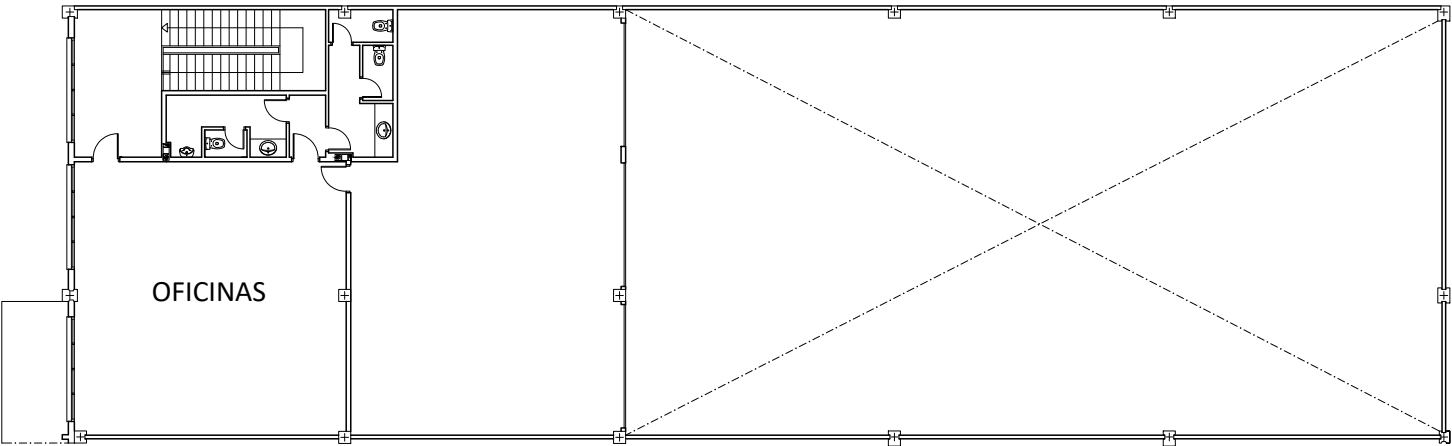

Planta Primera

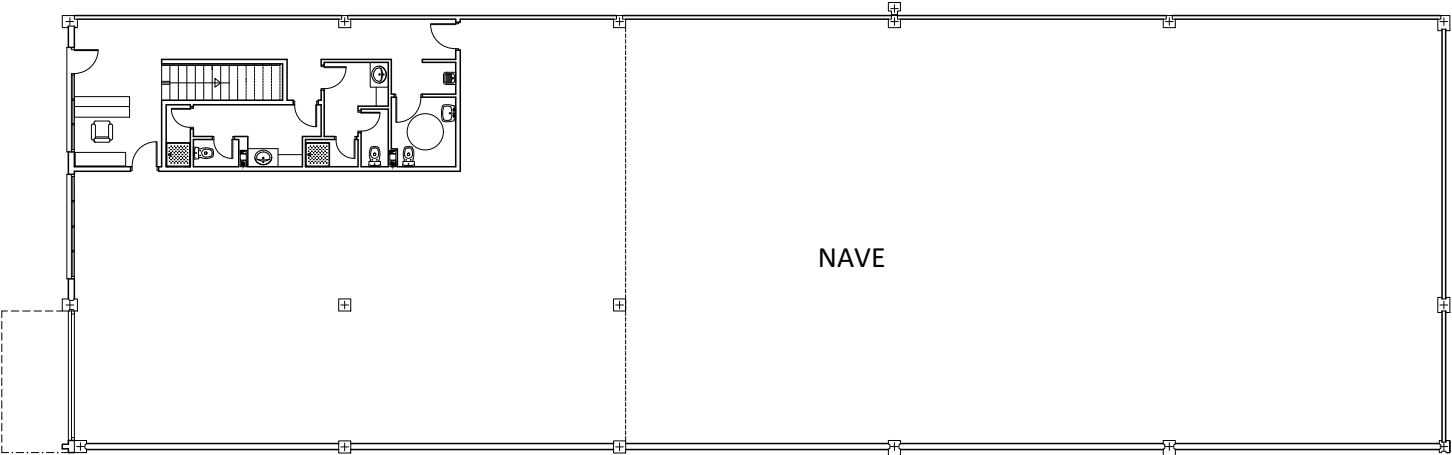

Planta Baja

