


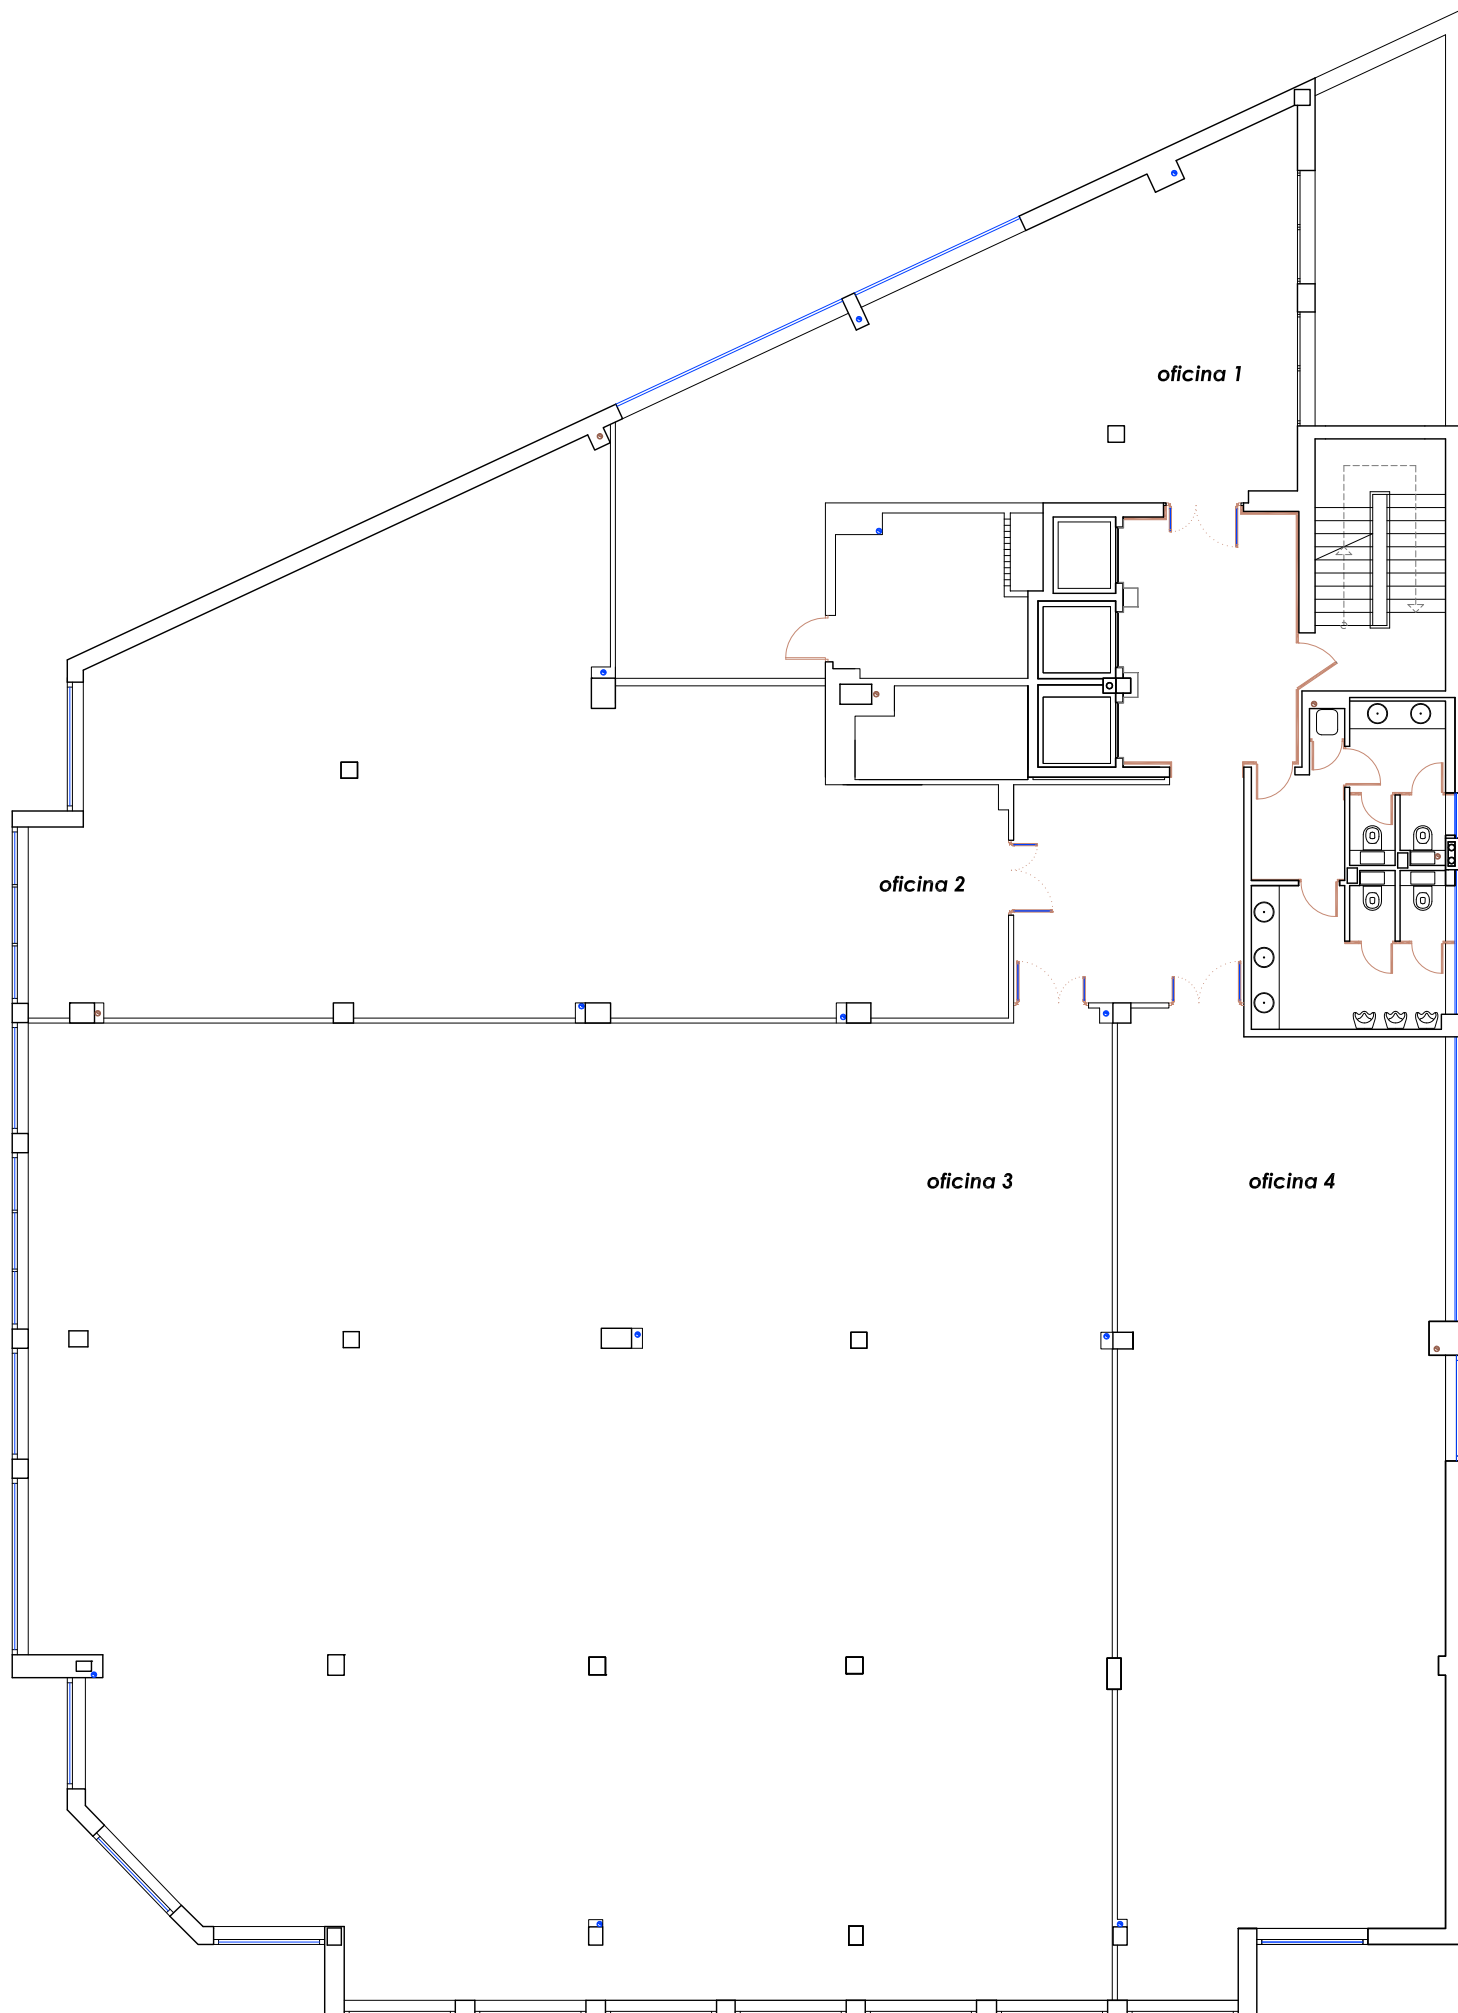

01

opción

Propuesta de distribución de oficinas en la planta 6ª del edificio ubicado en C/Príncipe de Vergara 43, 6ª planta, Madrid

distribución

estado reformado Arquitectura

1/150

escala



06/02/2018

fecha

Luis Chao Foriscot

Arquitecto

antana
construcción